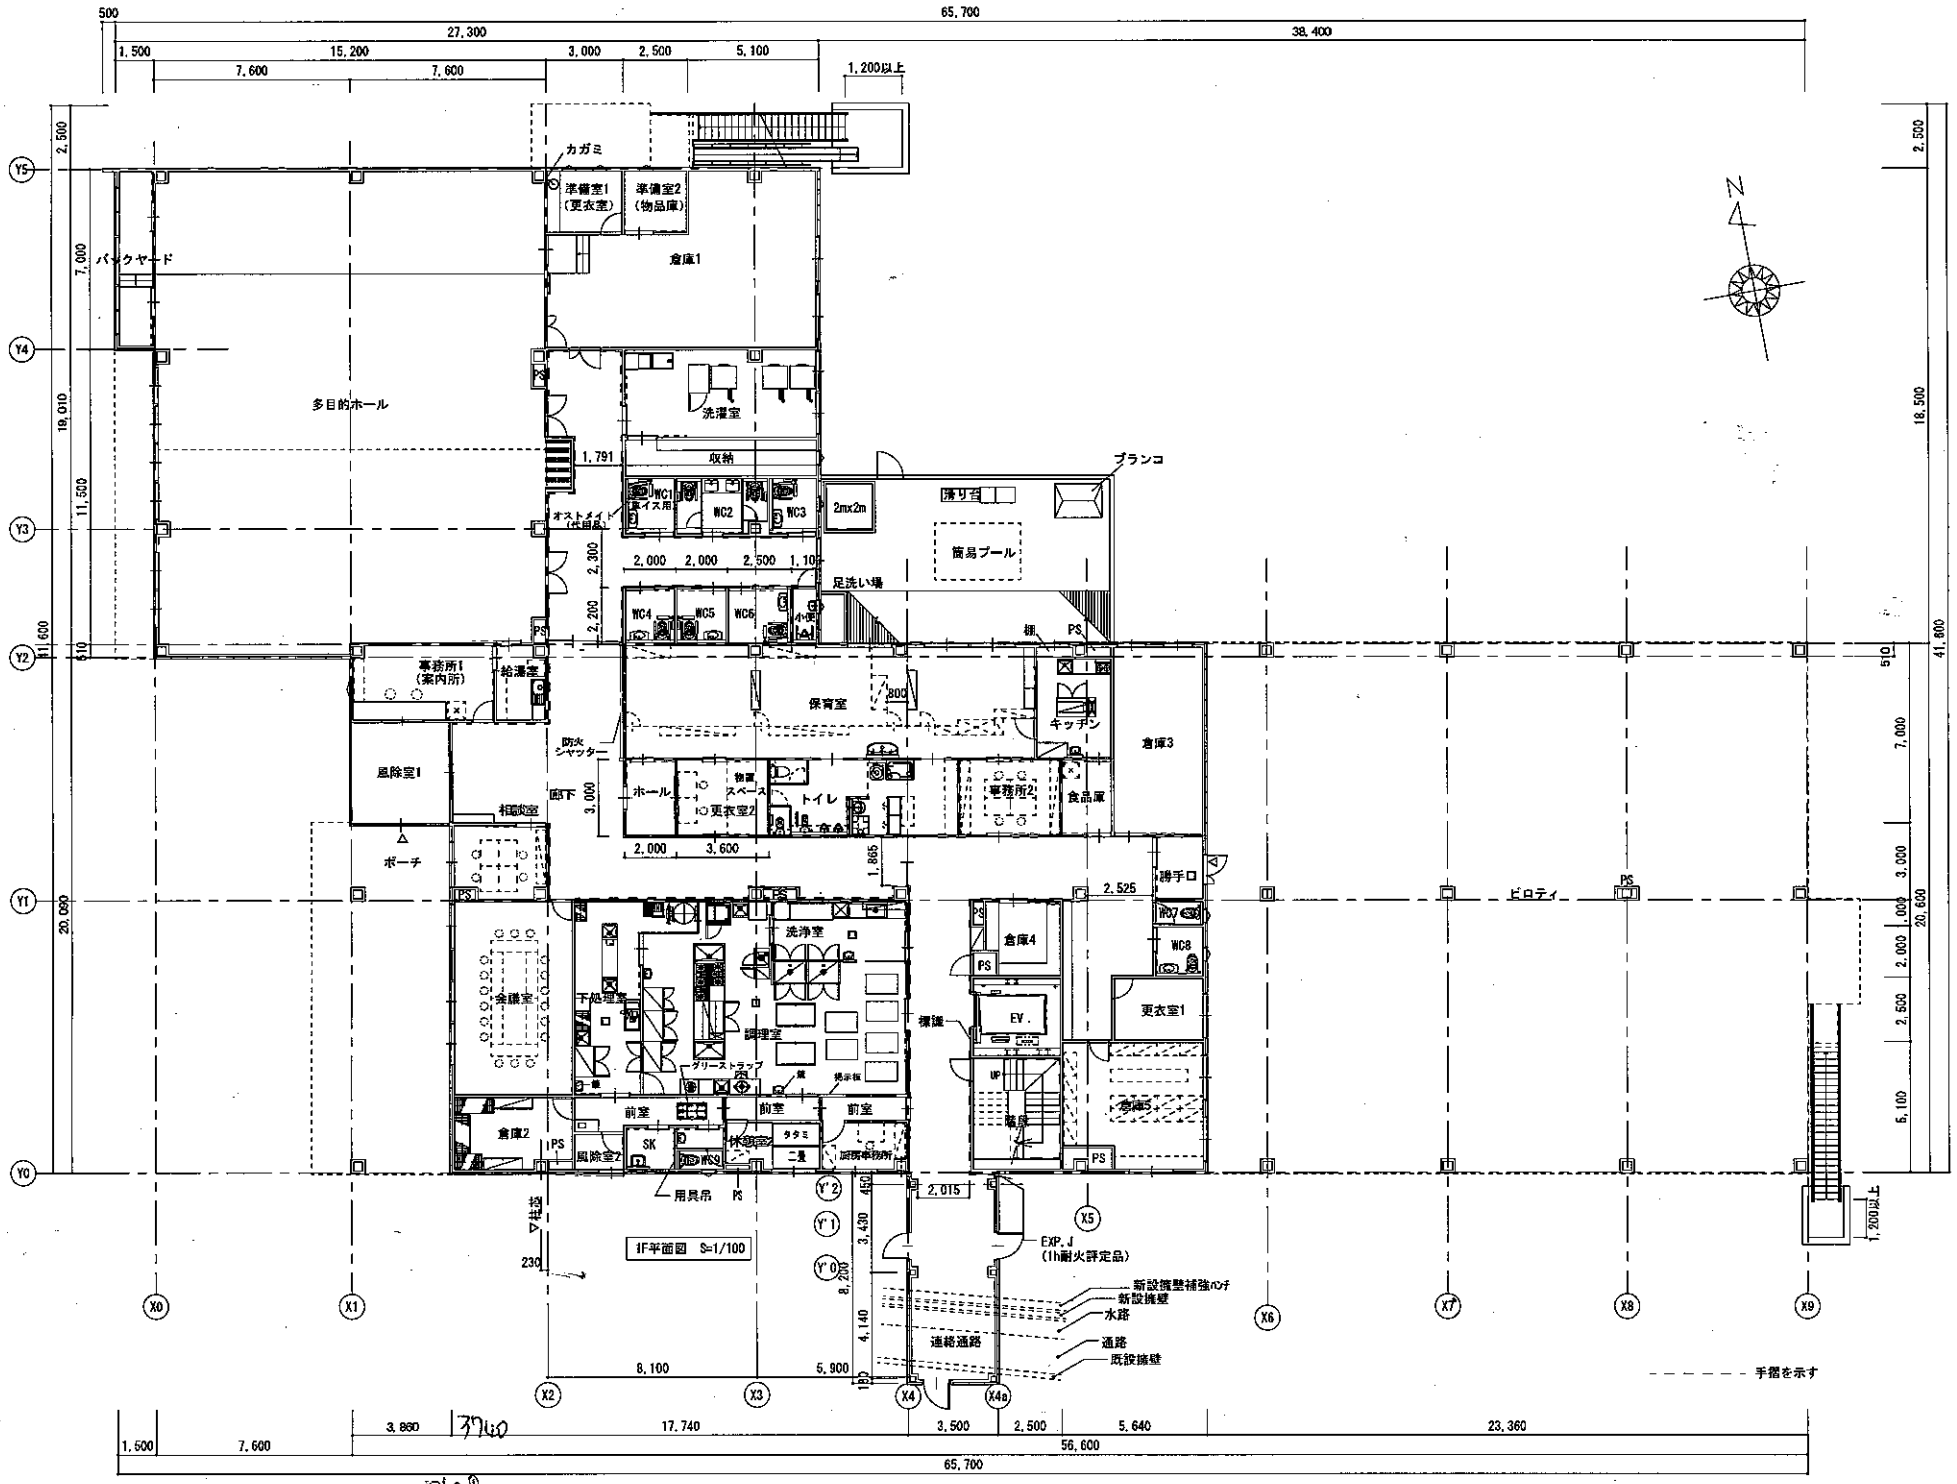

島田治男建築設計事務所

一級建築士事務所 第[illegible]号 島田治男

特別養護老人ホームネムの木 施設増設工事

1階平面図

1/200 (A2)

島田

A-09

2017.12.05.