


教室レイアウト詳細

204	教室	教室面積	222.50 m ²	定員数	14 名
1人当たりの面積		15.89 m ²	机1人当たりの面積		0.81 m ²

※図面上はmm単位表記

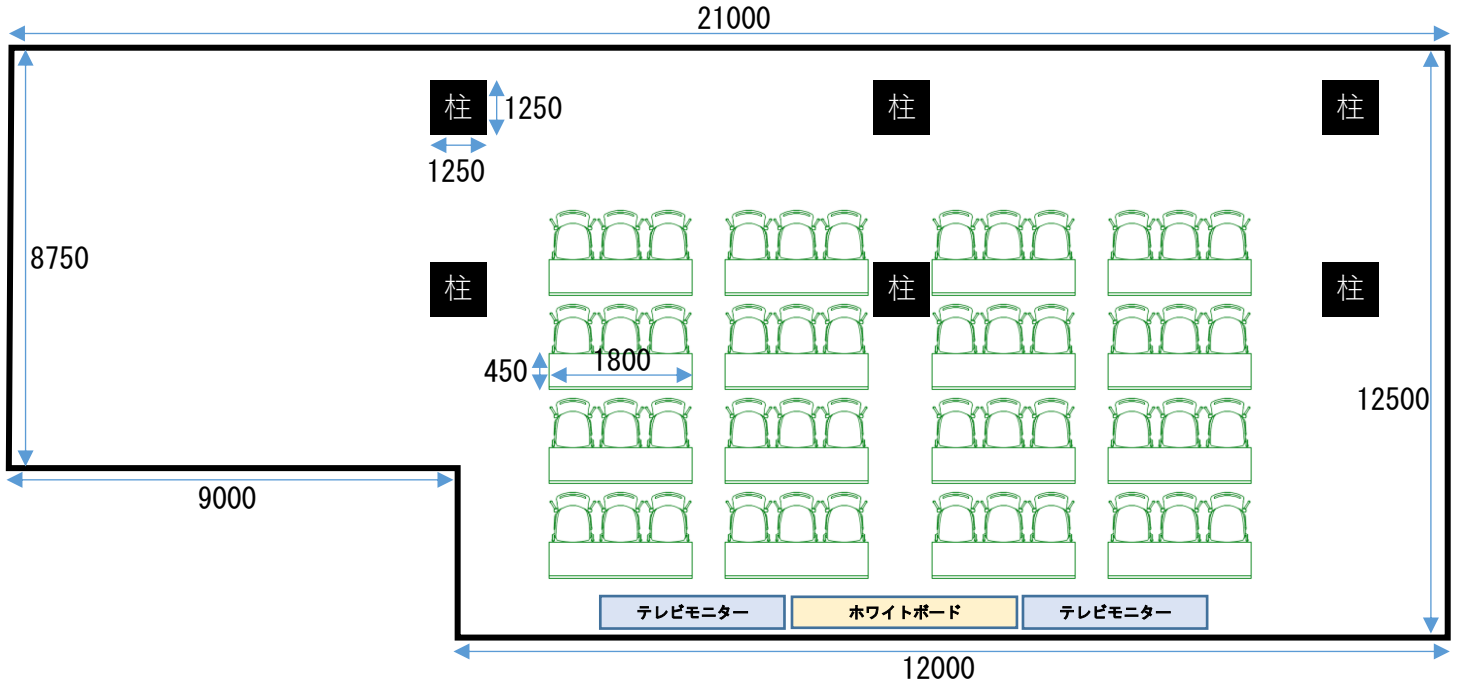

◆面積

(教室)

縦mm	横mm	=	面積
8750	× 9000	=	78750000
12500	× 12000	=	150000000
総面積			228750000

※ 柱 4 本

1250	× 1250	=	1562500
1562500	× 4	=	6250000

総面積	- 柱 4 本	=	222500000 mm ²
m変換	222.5	≒	222.50 m ²

(机)

縦mm	横mm	=	面積
450	× 1800	=	810000 mm ²

m変換

0.81	≒	0.81 m ²
------	---	----------------------------

※ 机使用人数 **1** 名

イーグレひめじ 2階 フロア配置図

赤枠内が日建学院姫路校の使用エリア、青部分が使用教室。
204教室は、使用エリア全体が「ひとつの教室」としての取り扱い。

