


教室レイアウト詳細

204	教室	教室面積	222.50 m ²	定員数	14 名
1人当たりの面積		15.89 m ²	机1人当たりの面積		0.81 m ²

※図面上はmm単位表記

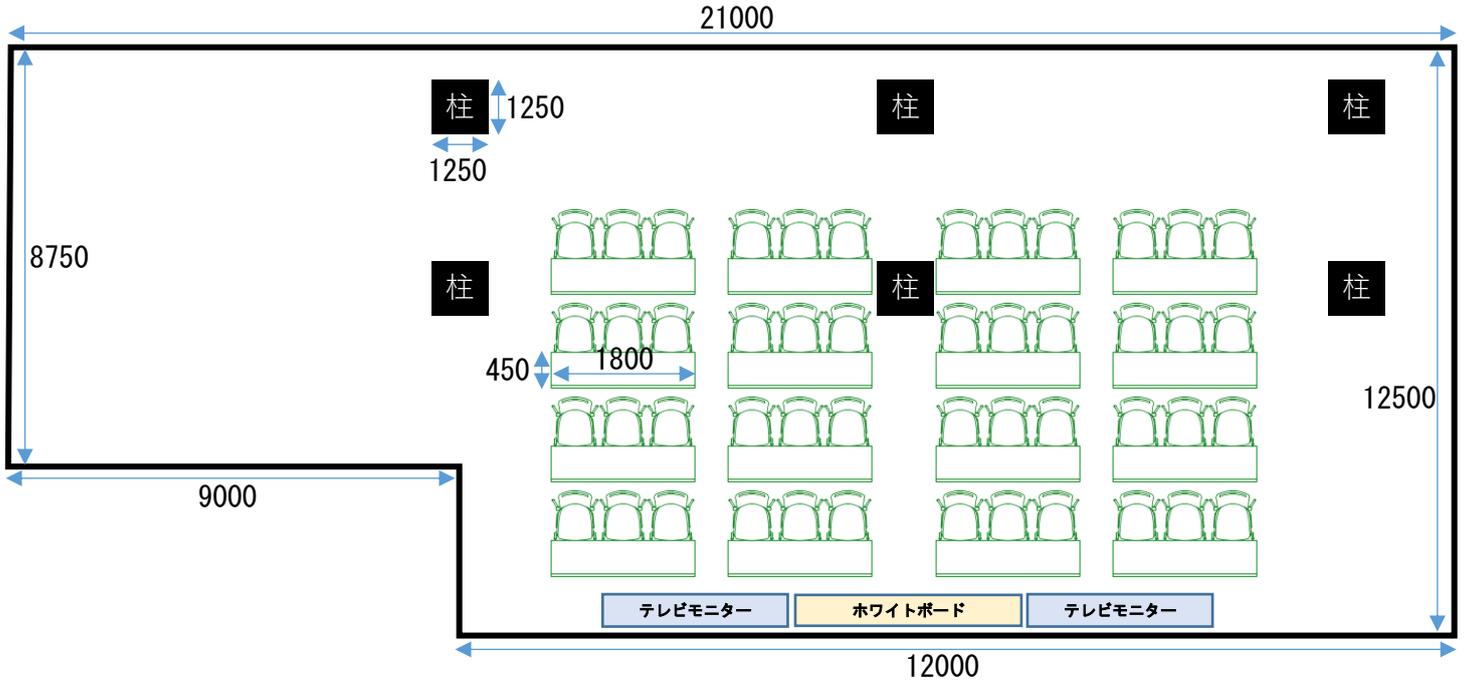

イーグレひめじ 2階 フロア配置図

